



KANTON ZÜRICH

GIS - BROWSER

Online-Karten des Kantons Zürich

http://www.gis.zh.ch

BASISKARTEN (LANDESKARTEN, ÜBERSICHTSPLÄNE)

Zentrum: 700198/260413

Bildbreite ca.: 330 [m]

Masstab: 1:2000



© Kanton Zürich. Diese Karte stellt einen Zusammenzug von amtlichen Daten verschiedener Stellen dar. Keine Garantie für Richtigkeit, Vollständigkeit und Aktualität. Rechtsverbindliche Auskünfte erteilen allein die zuständigen Behörden.



Übersichtsplan-8 © ARV

© GIS-Zentrum, ARV, Kanton Zürich


18. August 2008, 12:09:21


OMEO PANERO
ARCHITETT SIA
INDIKERSTR. 35
20090 LUGANO


9. JAN. 82

2

Werkleitungen :	
Kanalis. Büro :	6.1.82 Stk
8059	
Gas- u. Wasserwerk :	8.1.82 Pa
Elektrizitätswerk :	5.1.82 Gl
Kreistelefondirektion :	6.2.82 Pa
8060	
Stadtantenne AG :	8060

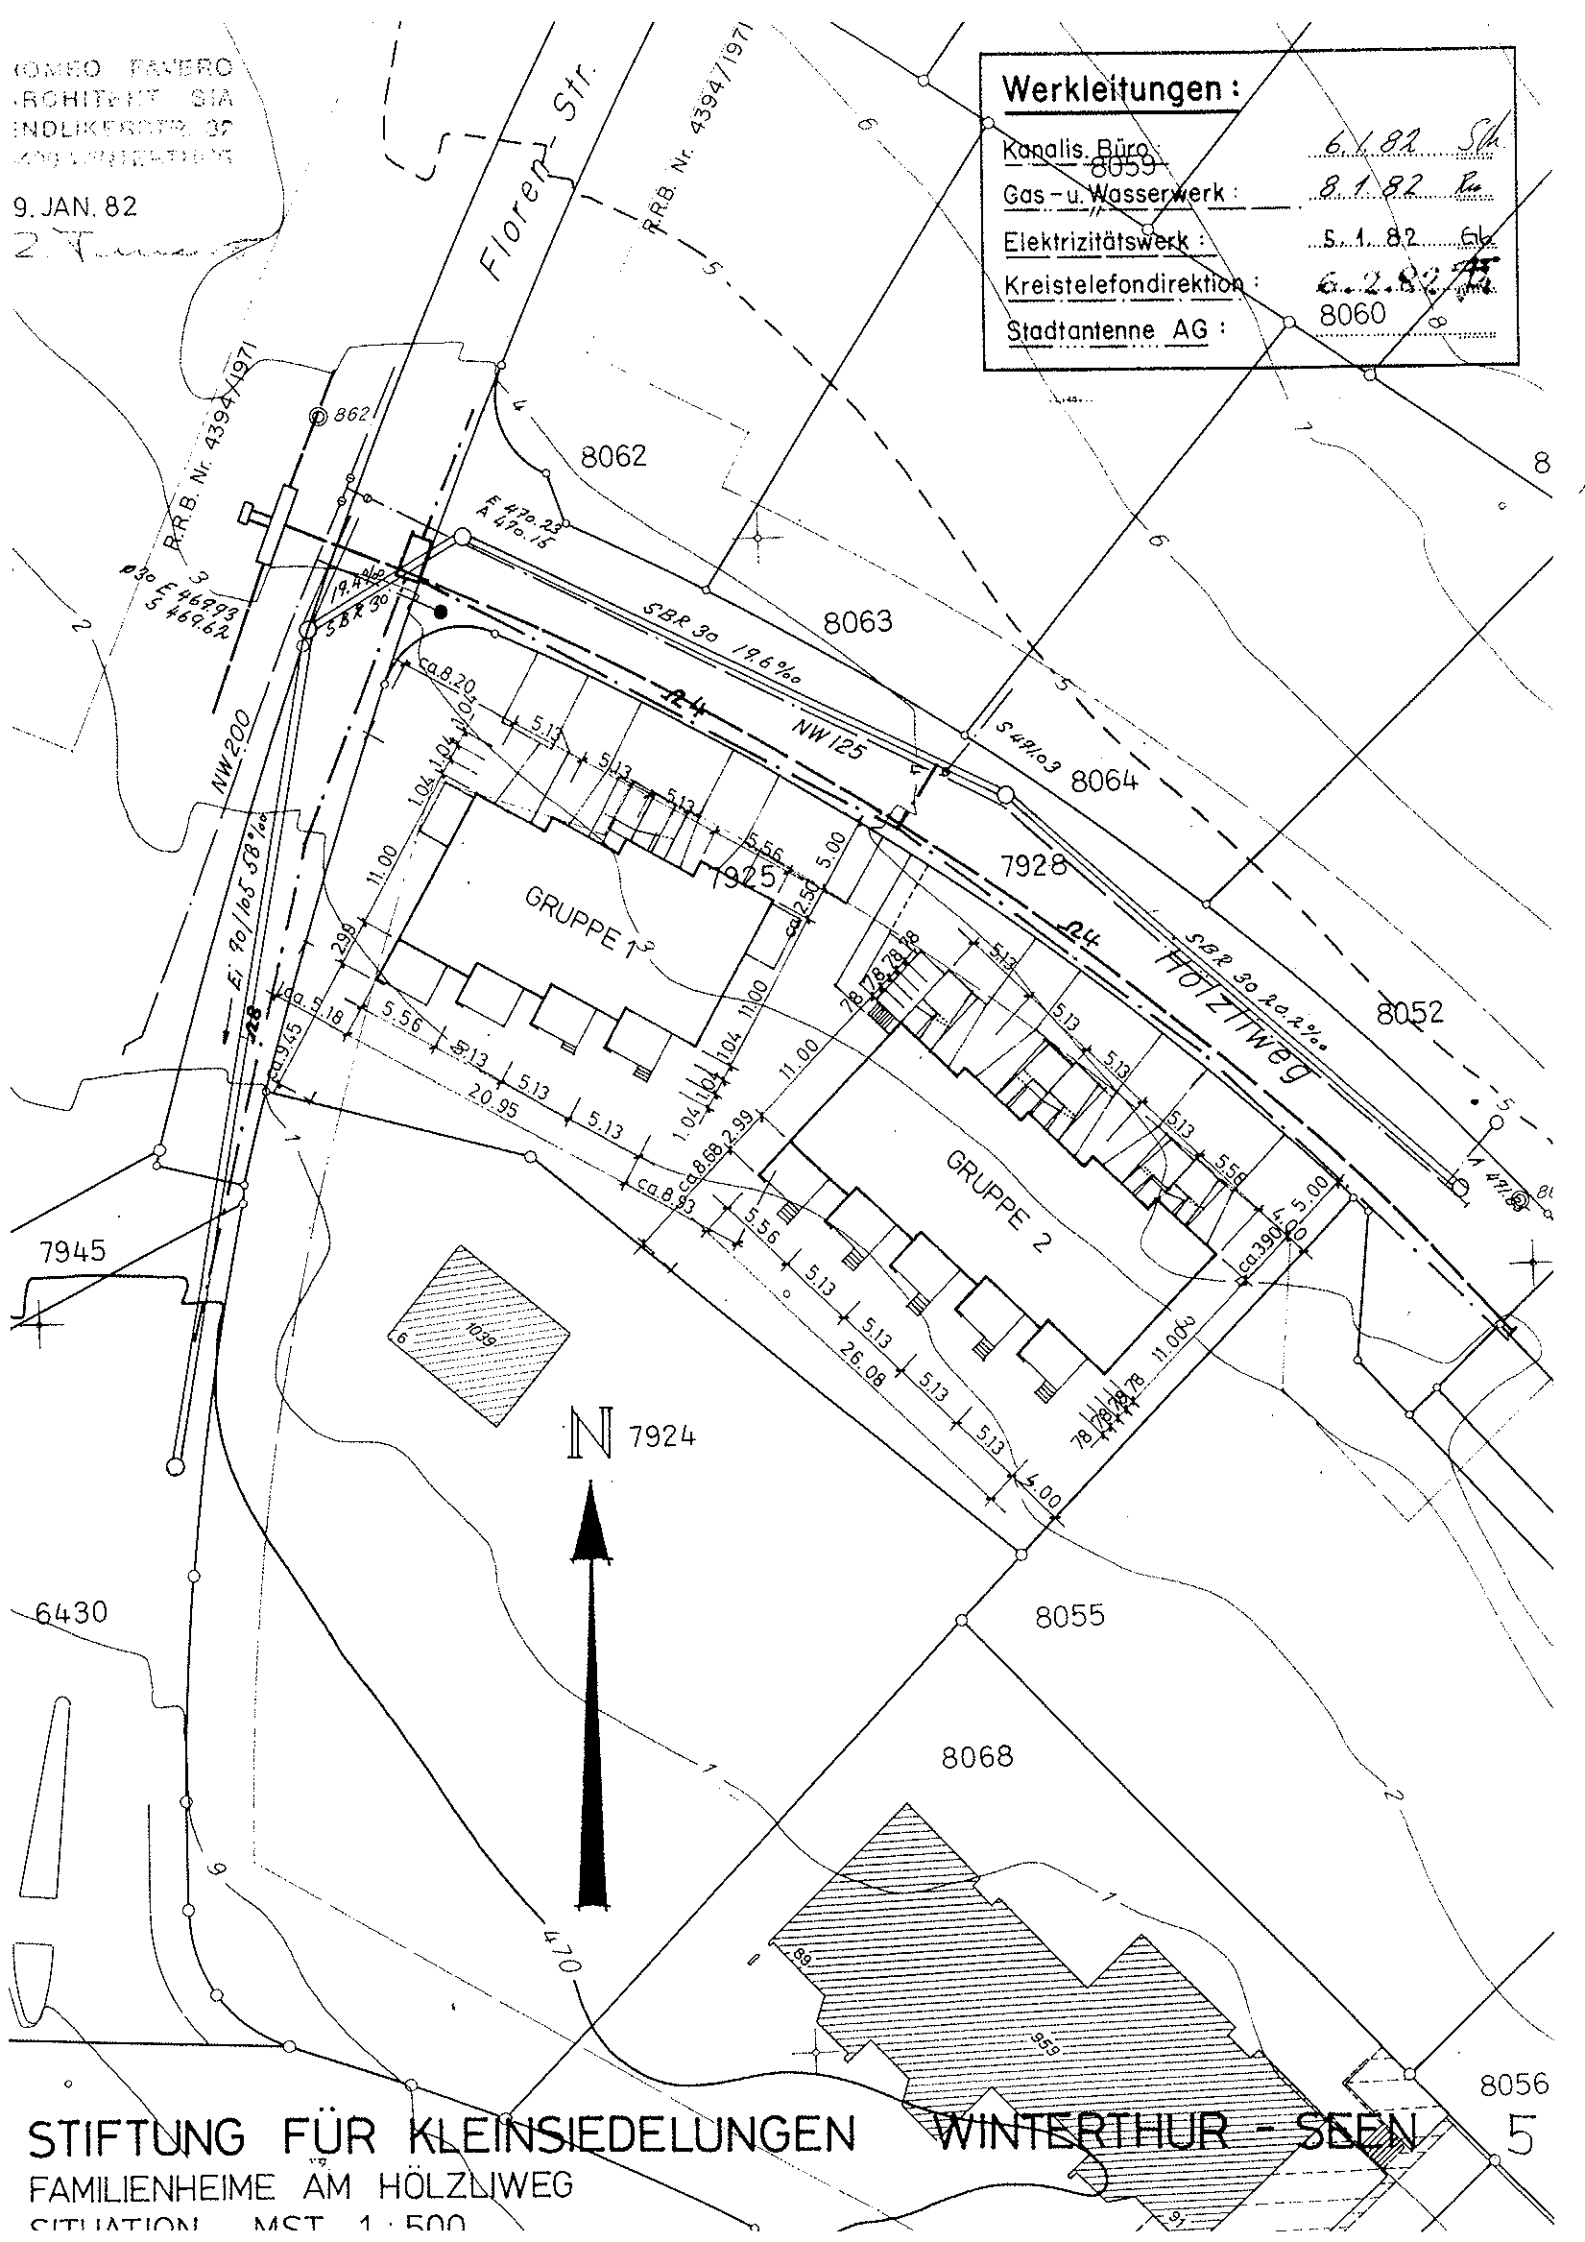

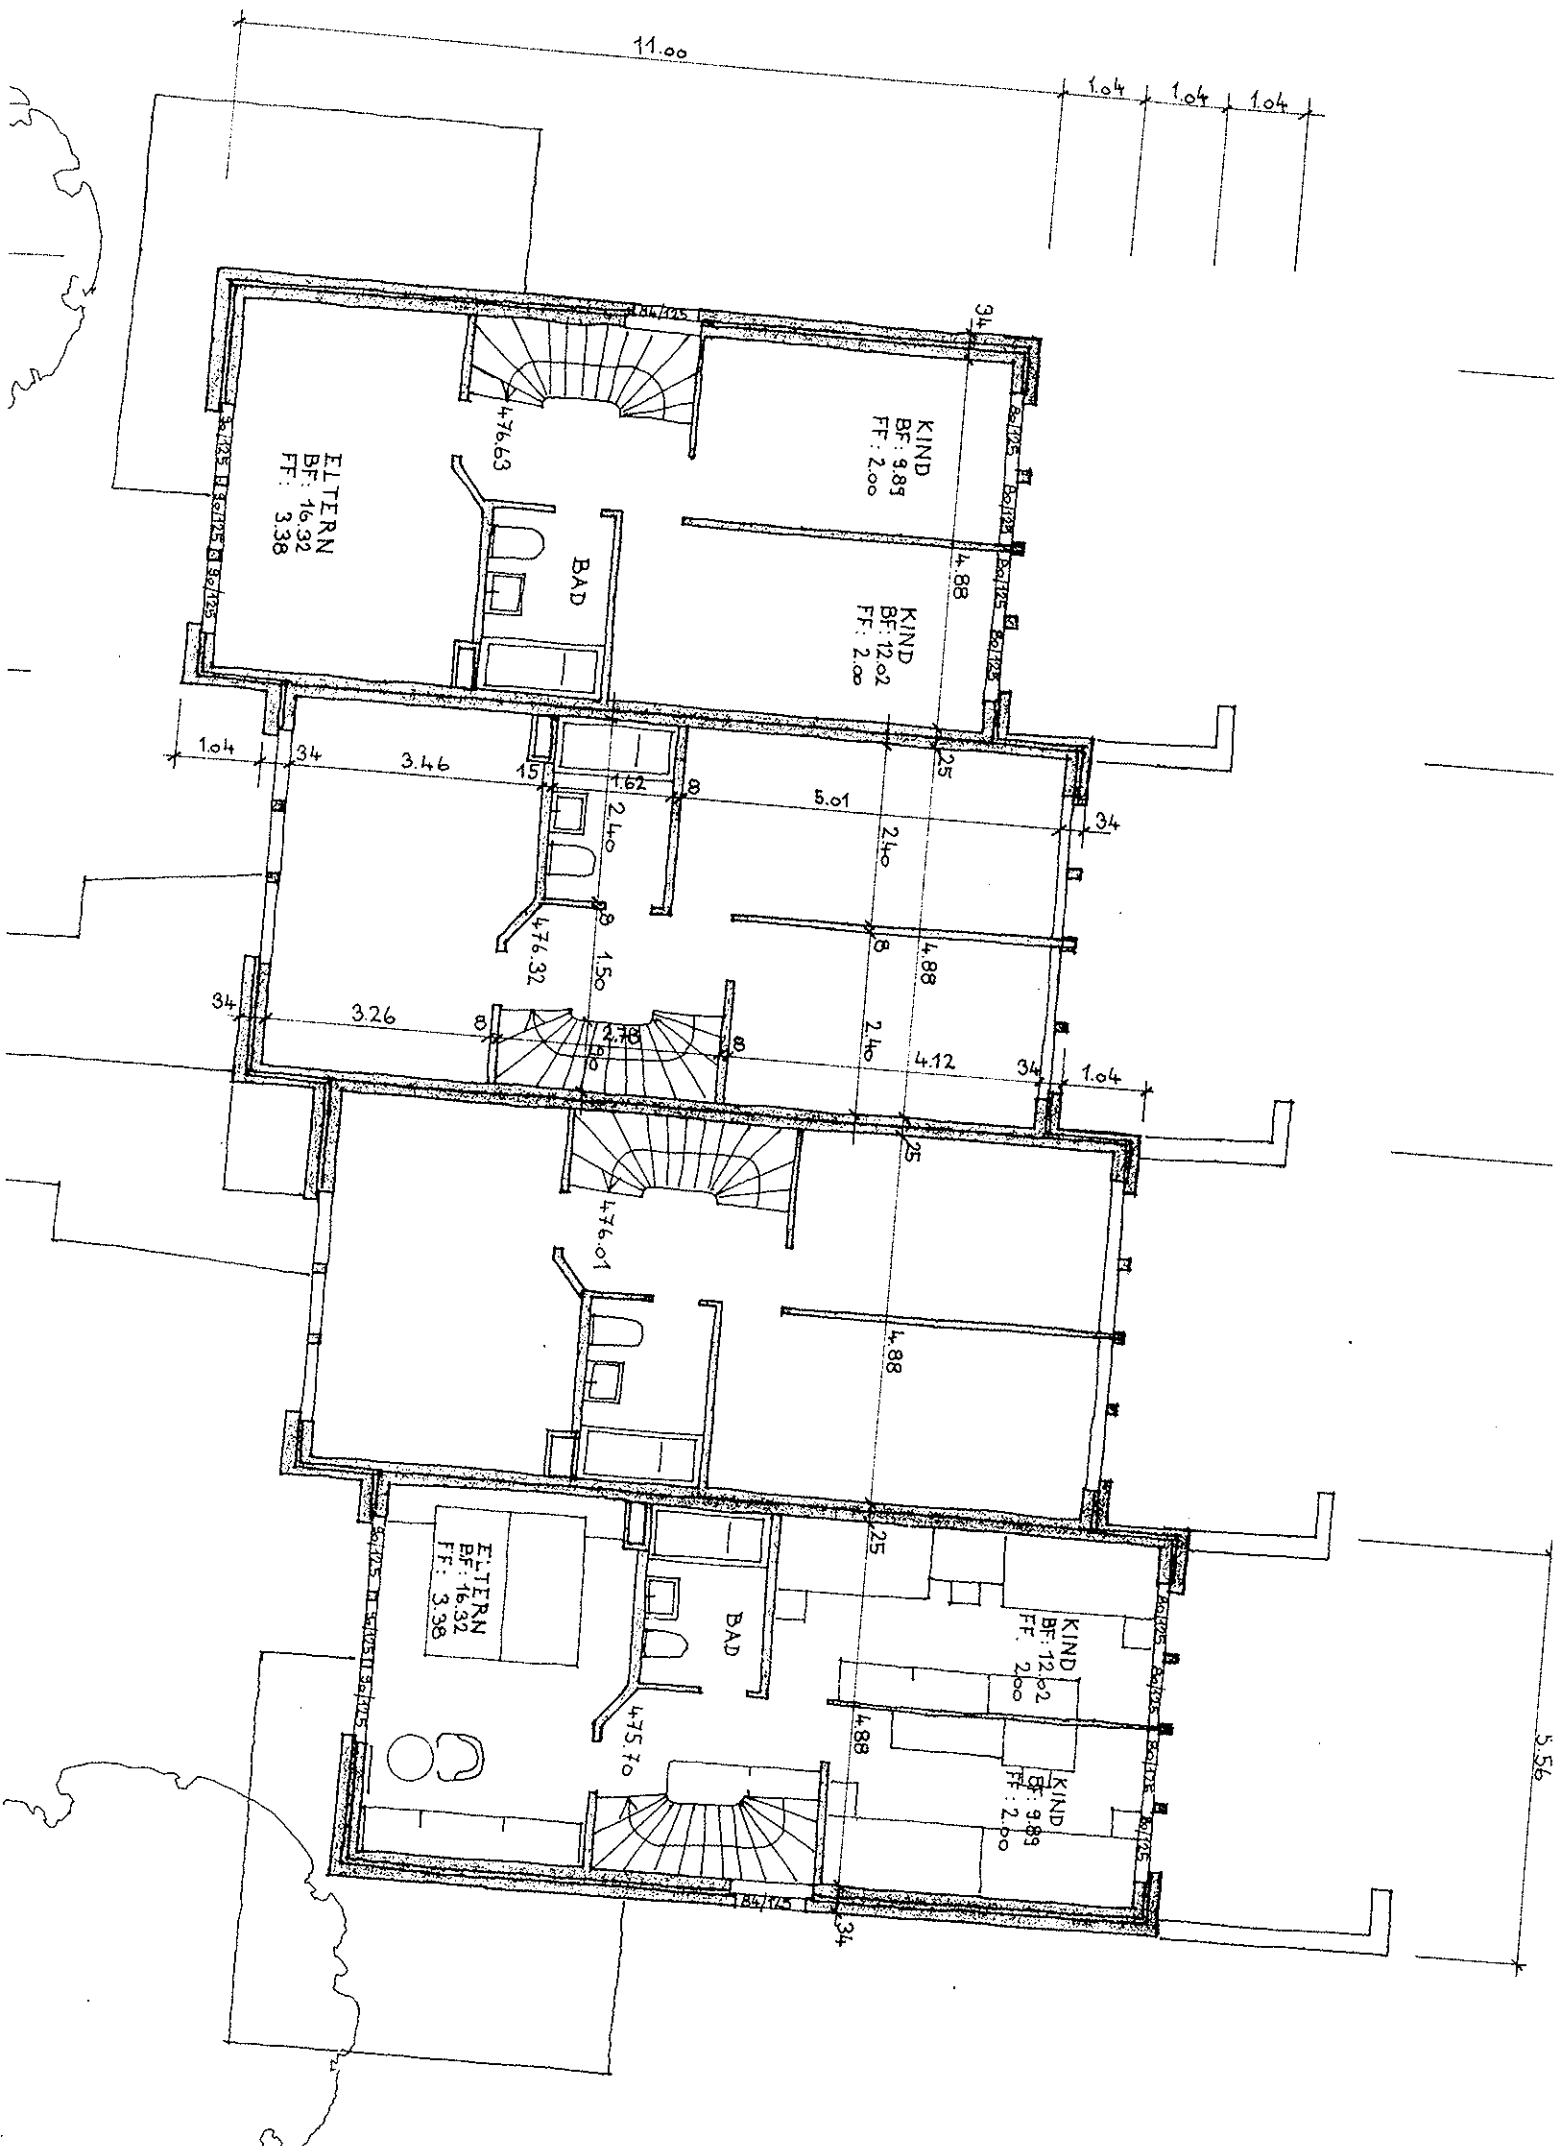

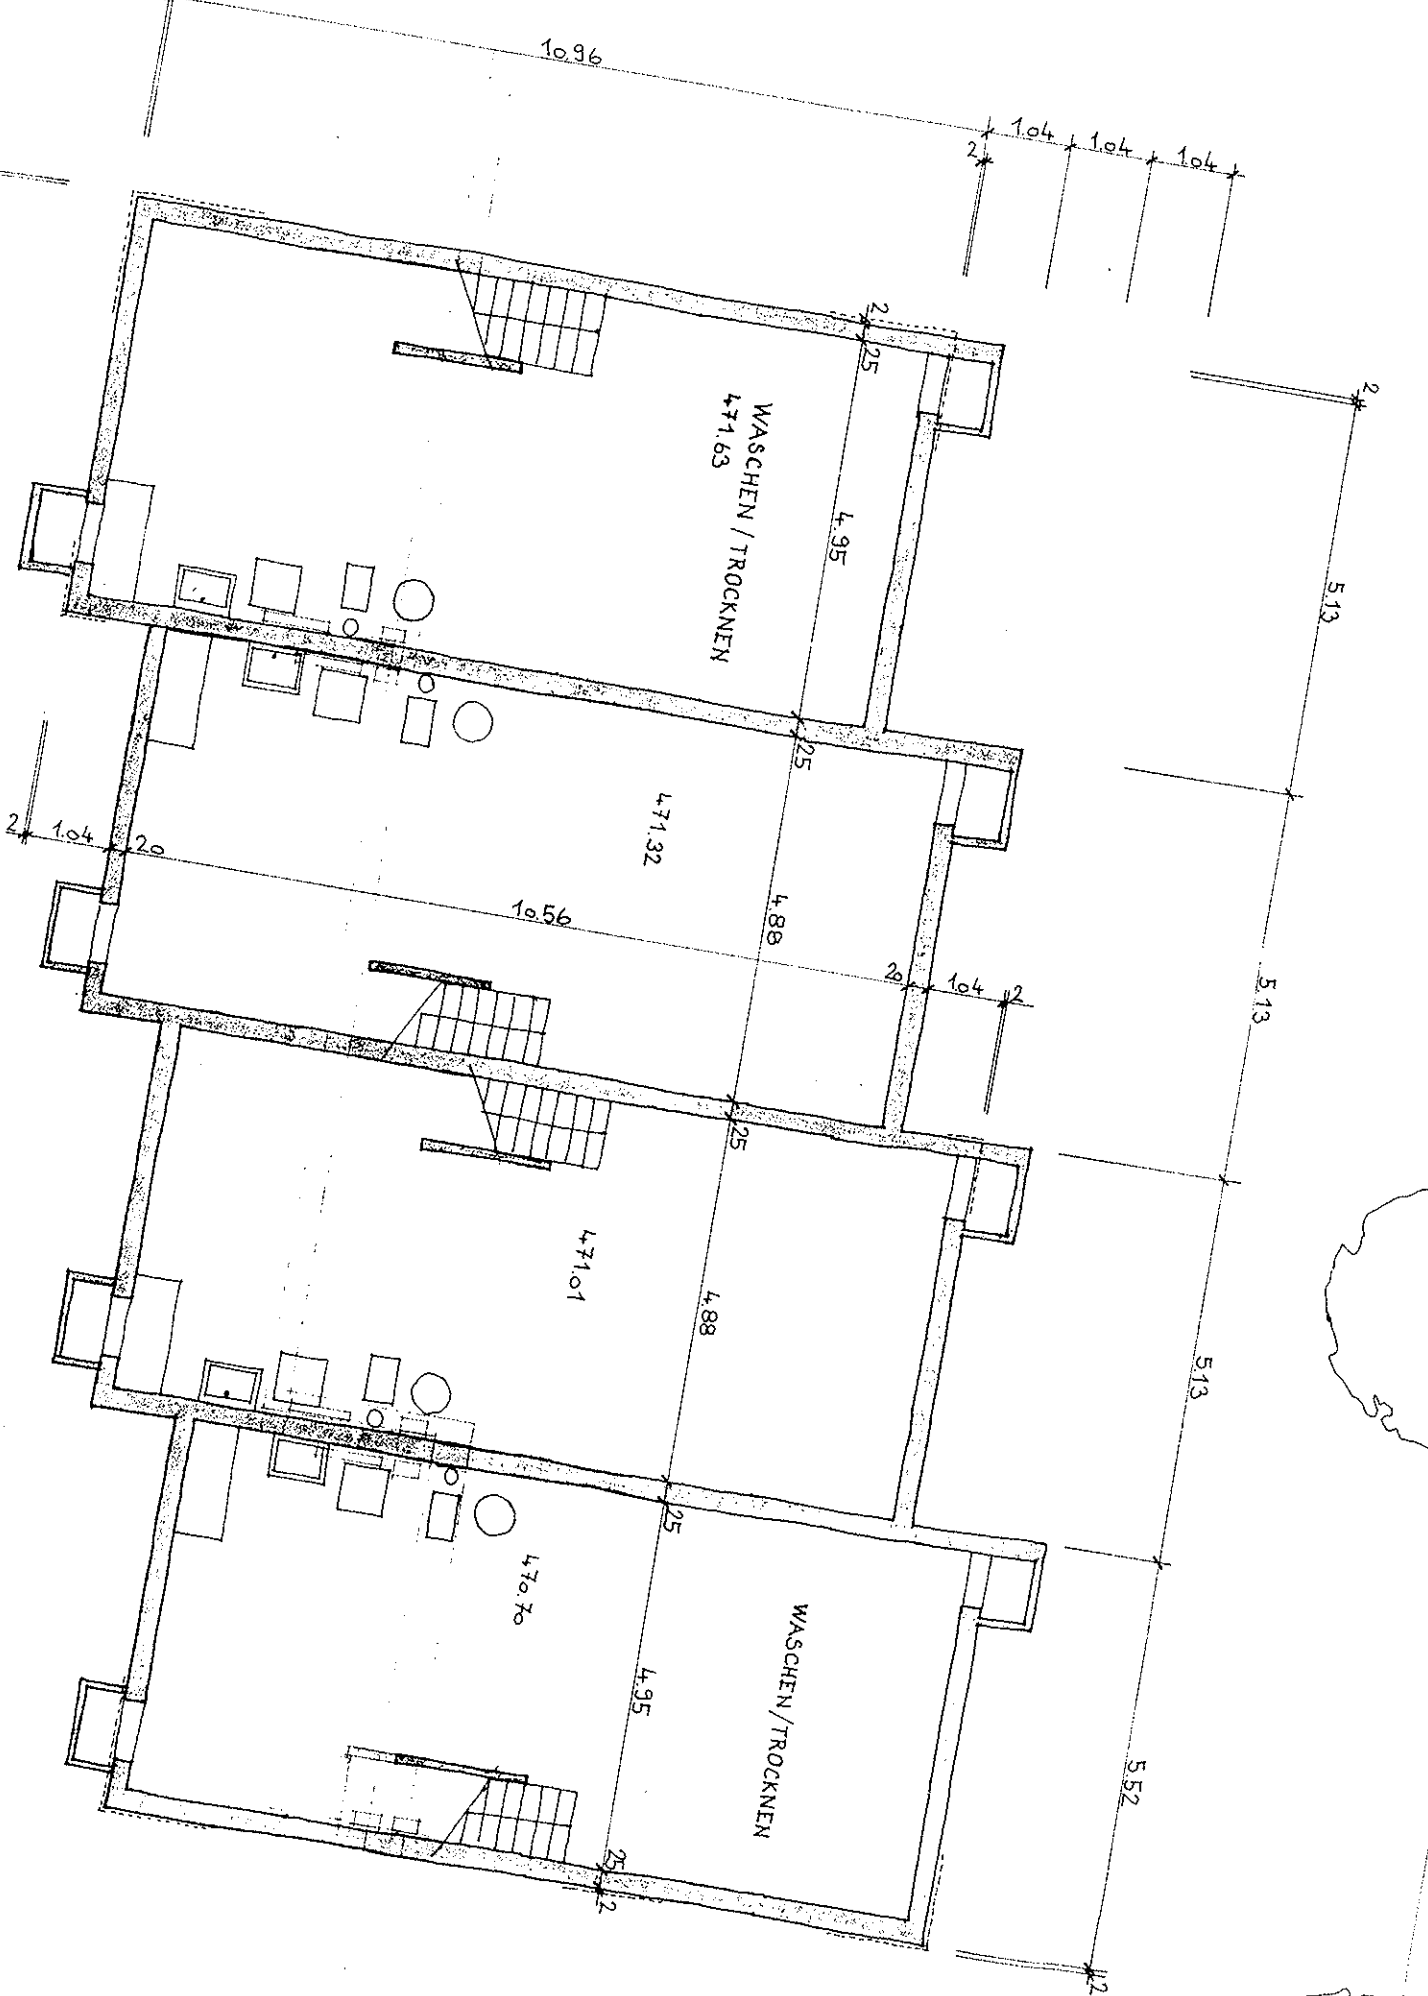

10.96

1.04

1.04

1.04

5.13

WASCHEN / TROCKNEN
471.63

4.95

471.32

4.88

10.56

471.01

4.88

470.70

WASCHEN / TROCKNEN

4.95

5.13

5.13

5.52

20.95

5.13

GAS
WASSER



N 474,39
G 473,25

WOHNEN
BF: 30,50
FF: 7,45

KÜCHE
BF: 810
FF: 199

WF
475,04

WC

SITZPLATZ

474,81

WOHNEN
ESSEN
BF: 30,50
FF: 6,40

474,58

474,35

KÜCHE
BF: 810
FF: 198

WF
474,12

WC

SITZPLATZ

N 474,42
G 473,45

ALLGEM.
GÄRTENGER.
(RASENMAHNER)

ABST. R.
4,5

ABST. R.

NIE

N

