


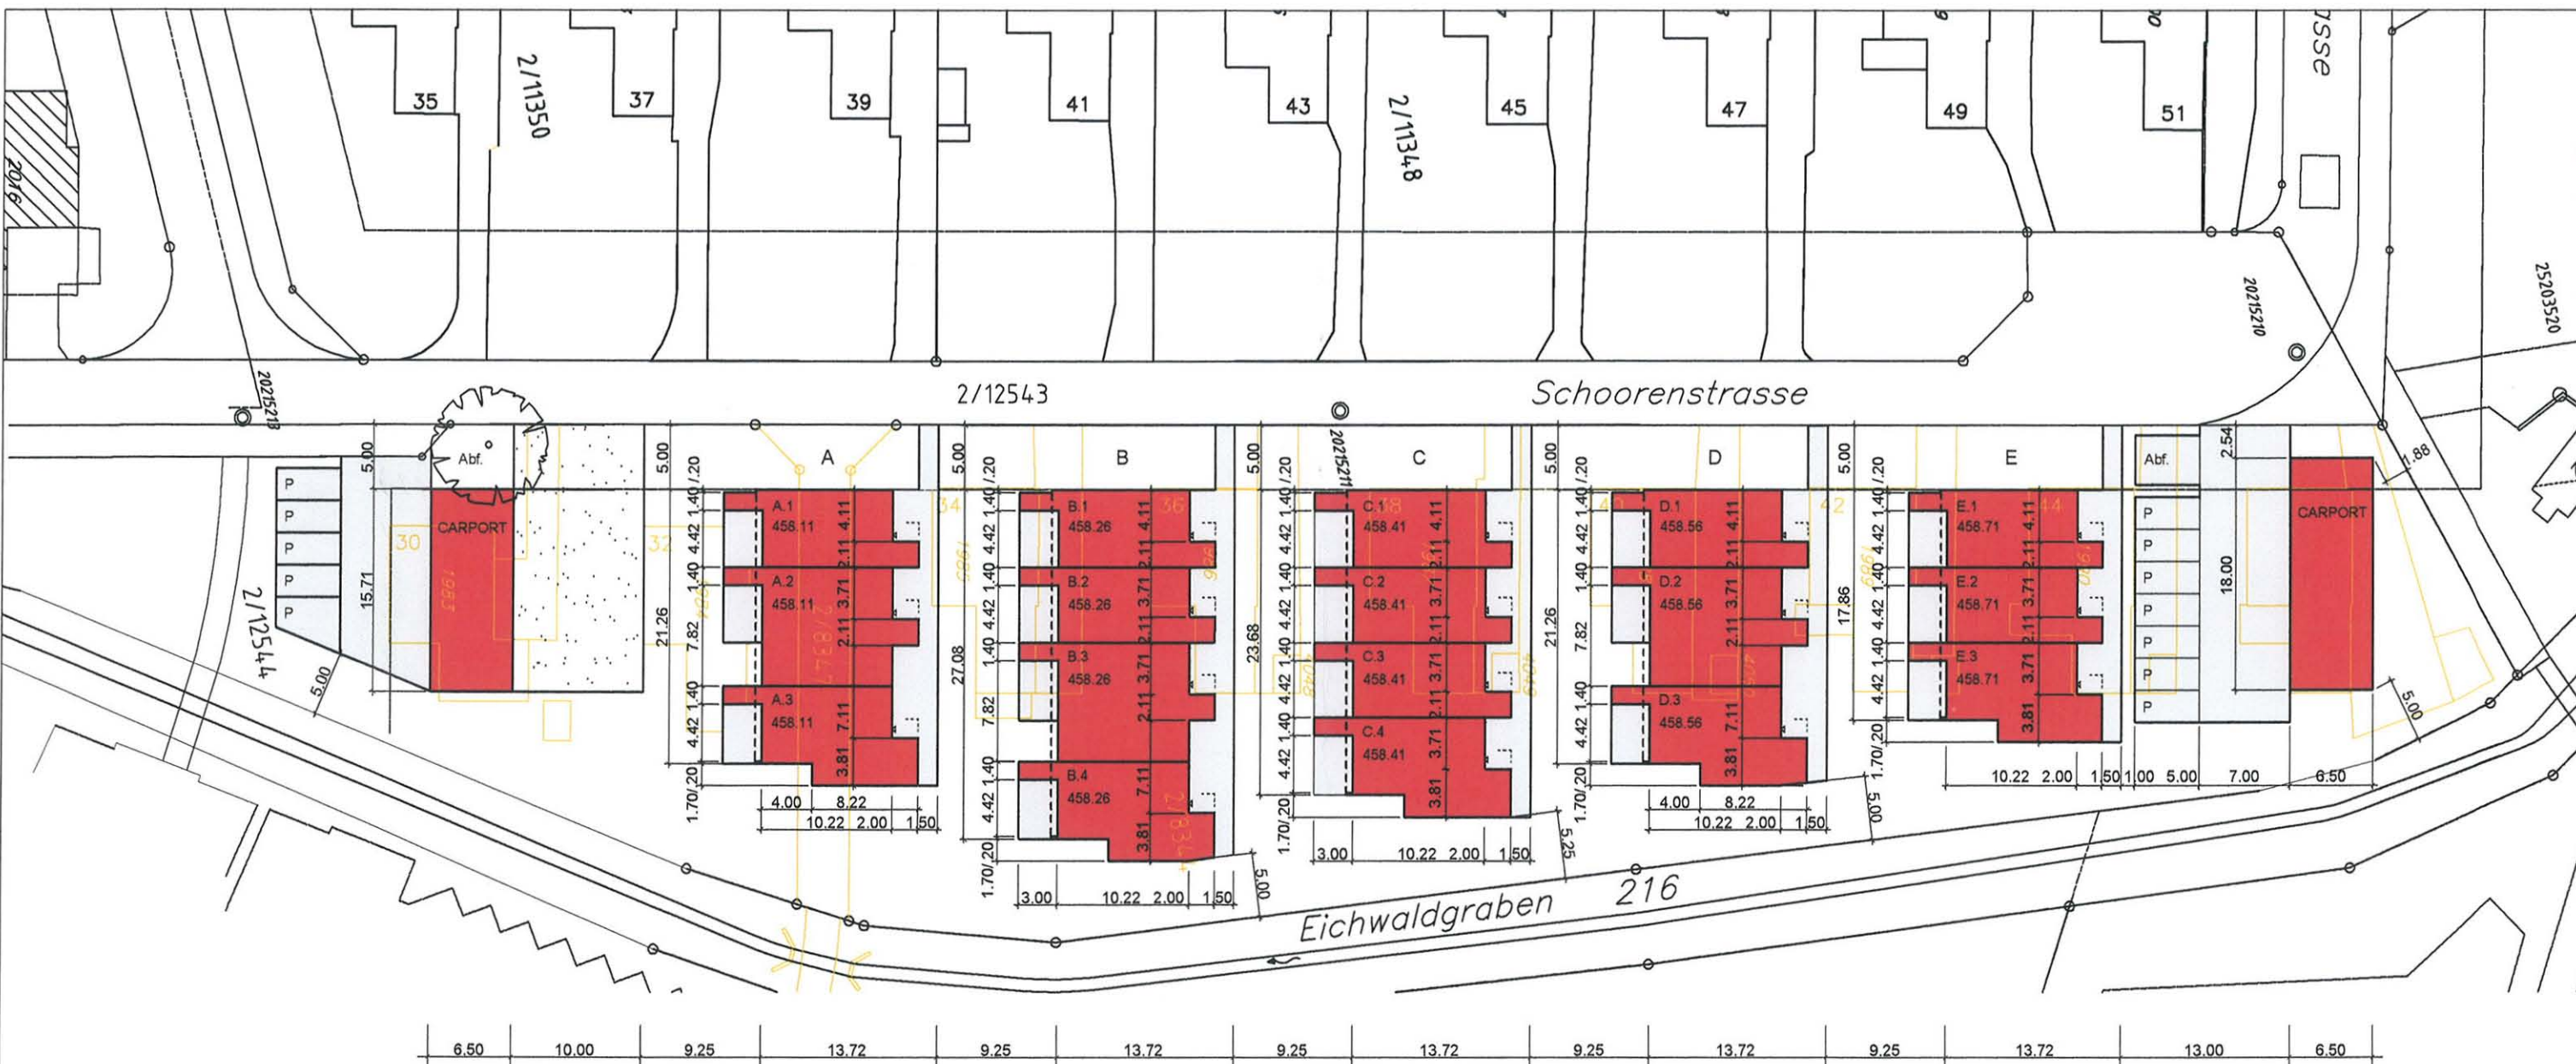

NEU
ABBRUCH

GRUNDEIGENTÜMER /
BAUHERRSCHAFT:


STIFTUNG FÜR KLEINSIEDLUNG
POSTFACH 26
8411 WINTERTHUR

DATUM / UNTERSCHRIFT

ARCHITEKT:

HANS KUNZ
ARCHITEKT FH/SIA
WESTSTRASSE 10
8400 WINTERTHUR

DATUM / UNTERSCHRIFT

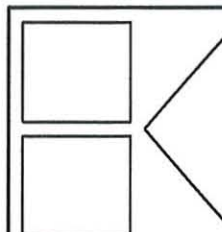

Hans Kunz

Architekt FH / SIA
Weststrasse 10
8400 Winterthur
Tel. 052 224 05 73
Fax 052 224 05 74

www.kunz-arch.ch

kunz.arch@bluewin.ch

Bauherrschaft : Stiftung für Kleinsiedlungen, Winterthur

Bauobjekt : Ersatzbauten Schoorenstrasse, 8404 Winterthur

Situation 1: 500

PL.NR. 73.01

MST. 1:500

DAT. 08.01.2010

REV.

REV.

REV.

REV. 26.04.2010


REV.

REV.


REV.

PL.GR. A3


GEZ. T.G

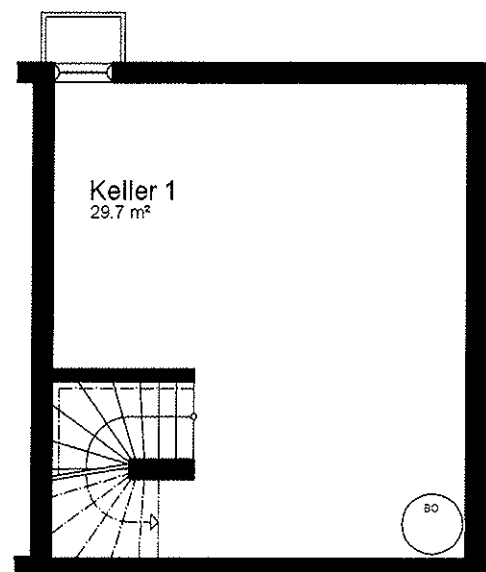


UNTERGESCHOSS

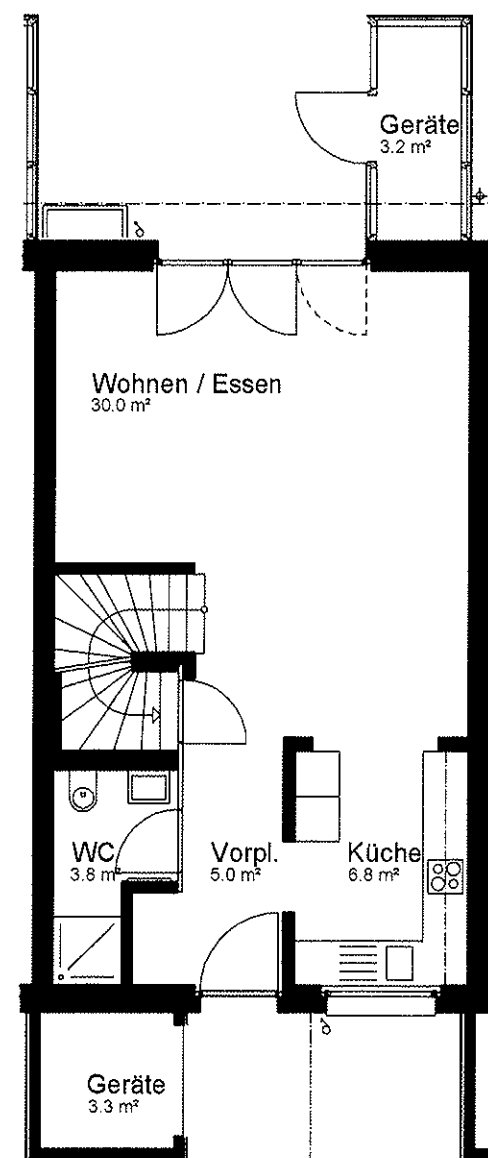


ERDGESCHOSS

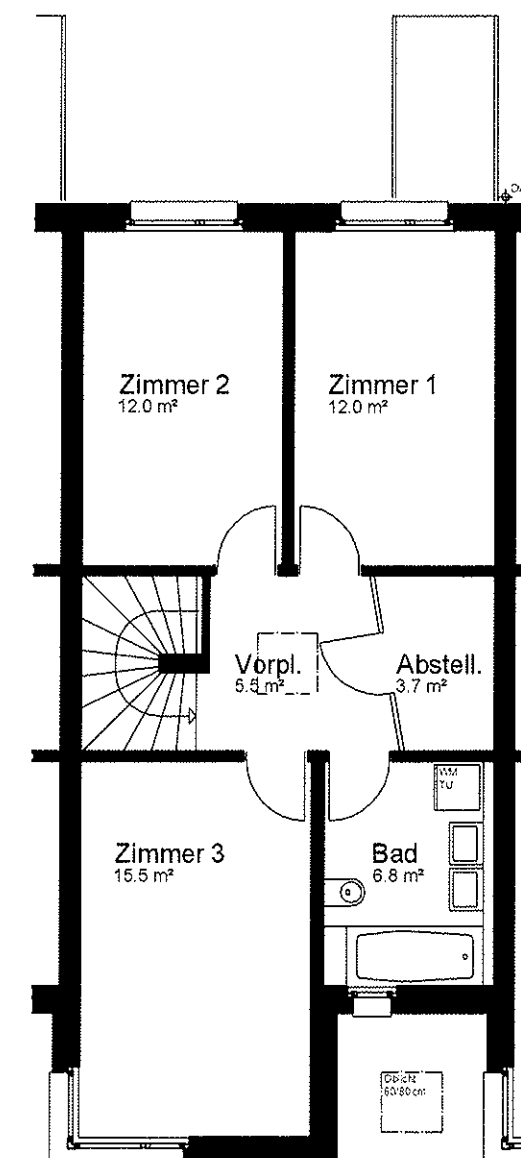


OBERGESCHOSS

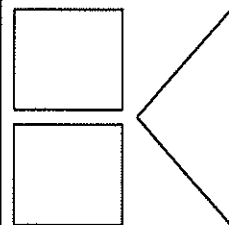
 Hans Kunz Architekt FH / SIA Weststrasse 10 8400 Winterthur Tel. 052 224 05 73 Fax 052 224 05 74 www.kunz-arch.ch kunz.arch@bluewin.ch		Bauherrschaft : Stiftung für Kleinsiedlungen, Winterthur			
		Bauobjekt : Ersatzbauten Schoorenstrasse, 8404 Winterthur			
MITTELHAUS 4½ ZIMMER					PL.NR. 73.55
					MST. 1:100
DAT. 07.10.2010	REV.	REV.	REV.	REV.	REV.
PL.GR. A3	GEZ. L.J	REV.	REV.	REV.	REV.

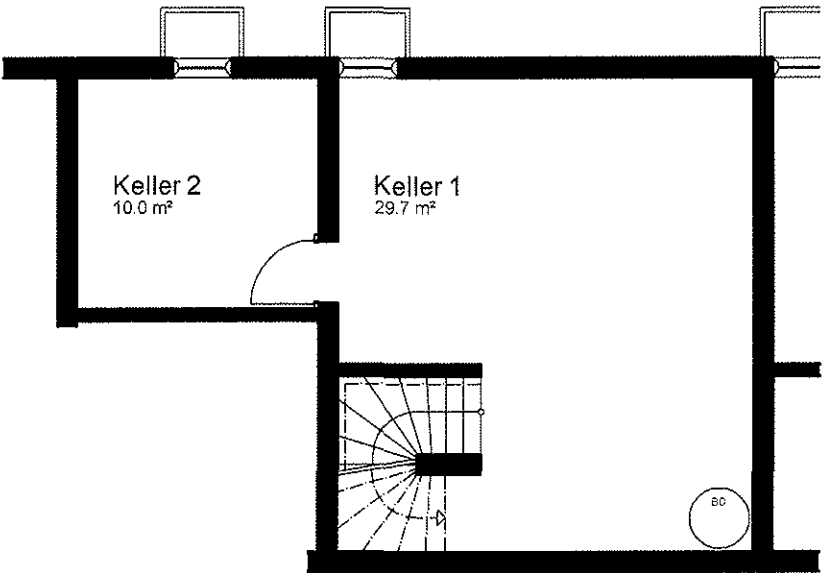


UNTERGESCHOSS

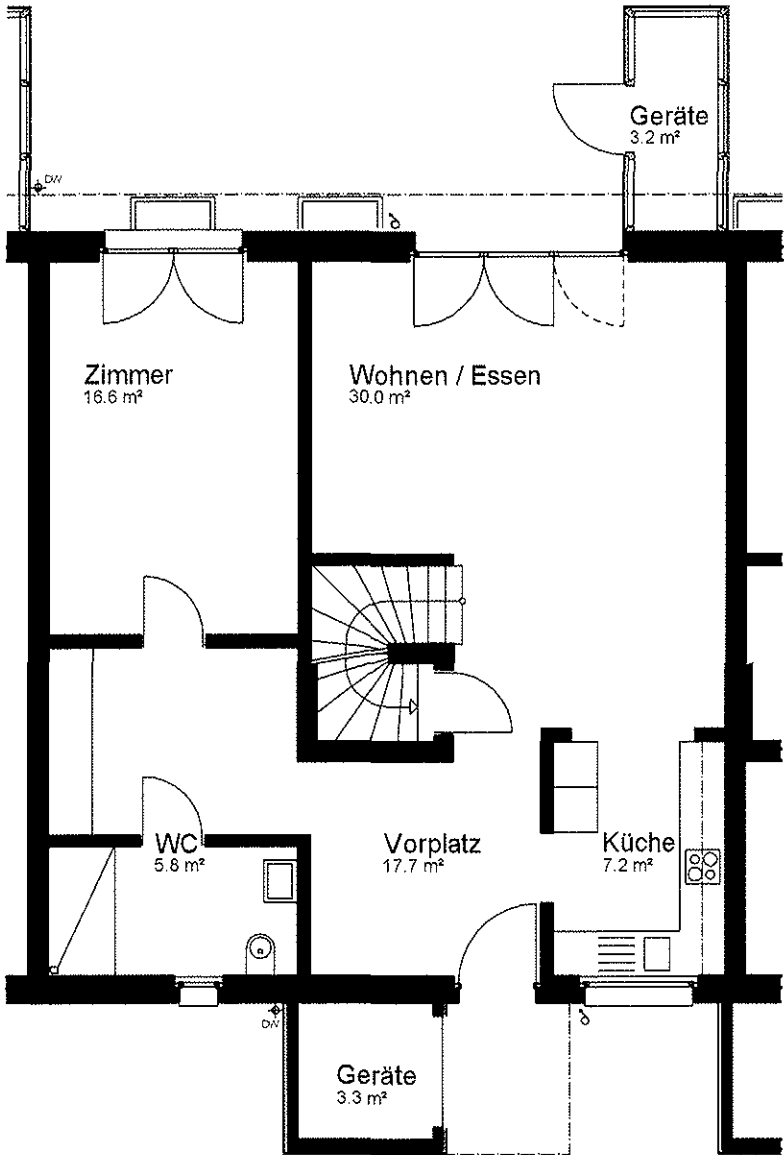


ERDGESCHOSS

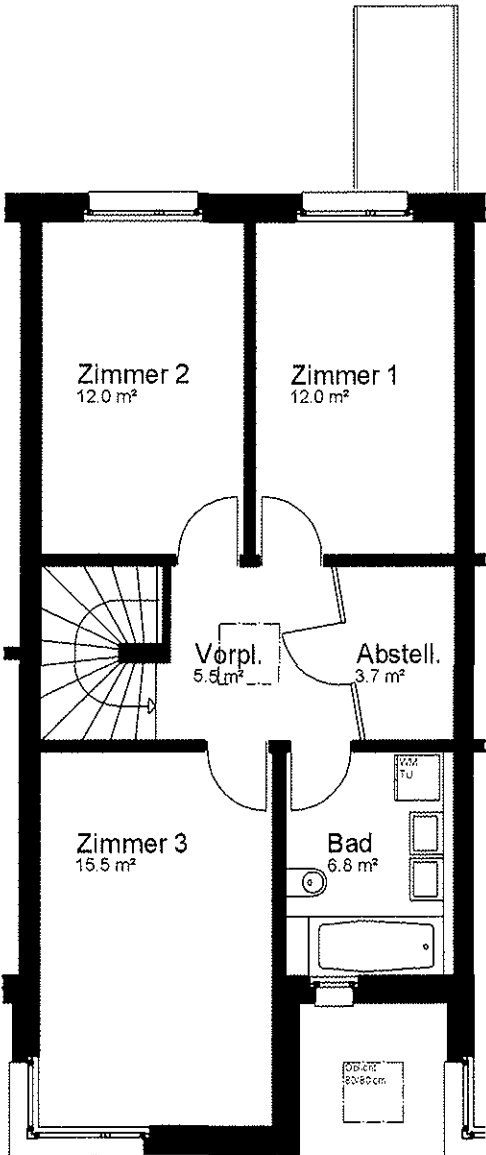


OBERGESCHOSS

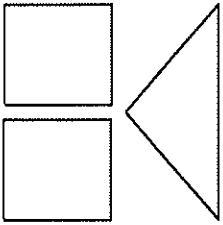
 Hans Kunz Architekt FH / SIA Weststrasse 10 8400 Winterthur Tel. 052 224 05 73 Fax 052 224 05 74 www.kunz-arch.ch kunz.arch@bluewin.ch		Bauherrschaft : Stiftung für Kleinsiedlungen, Winterthur	
		Bauobjekt : Ersatzbauten Schoorenstrasse, 8404 Winterthur	
MITTELHAUS 5½ ZIMMER			PL.NR. 73.54
			MST. 1:100
DAT. 07.10.2010	REV.	REV.	REV.
PL.GR. A3	GEZ. L.J	REV.	REV.

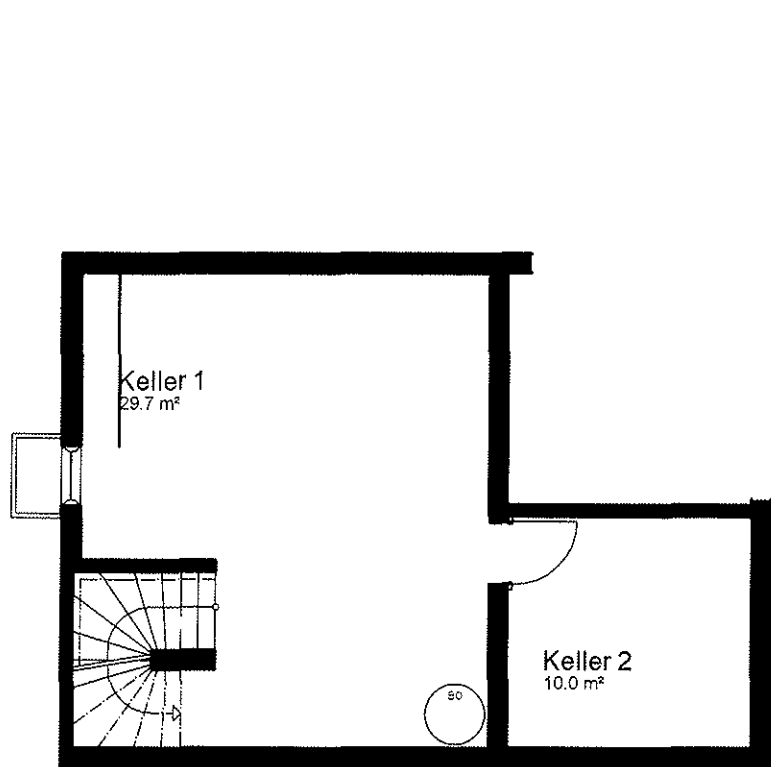


UNTERGESCHOSS

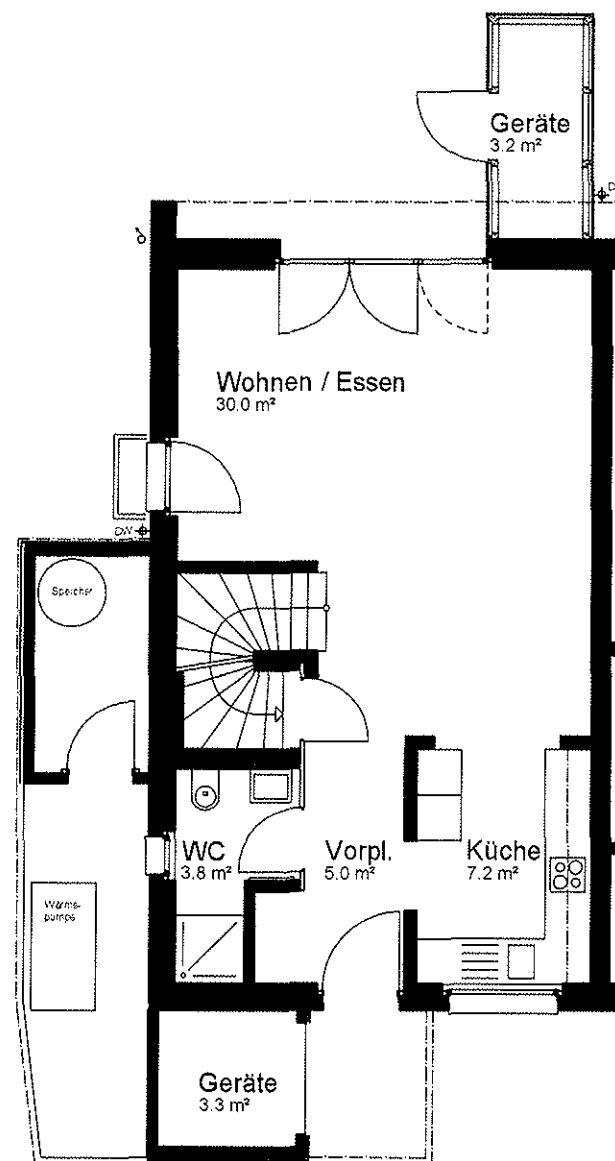


ERDGESCHOSS

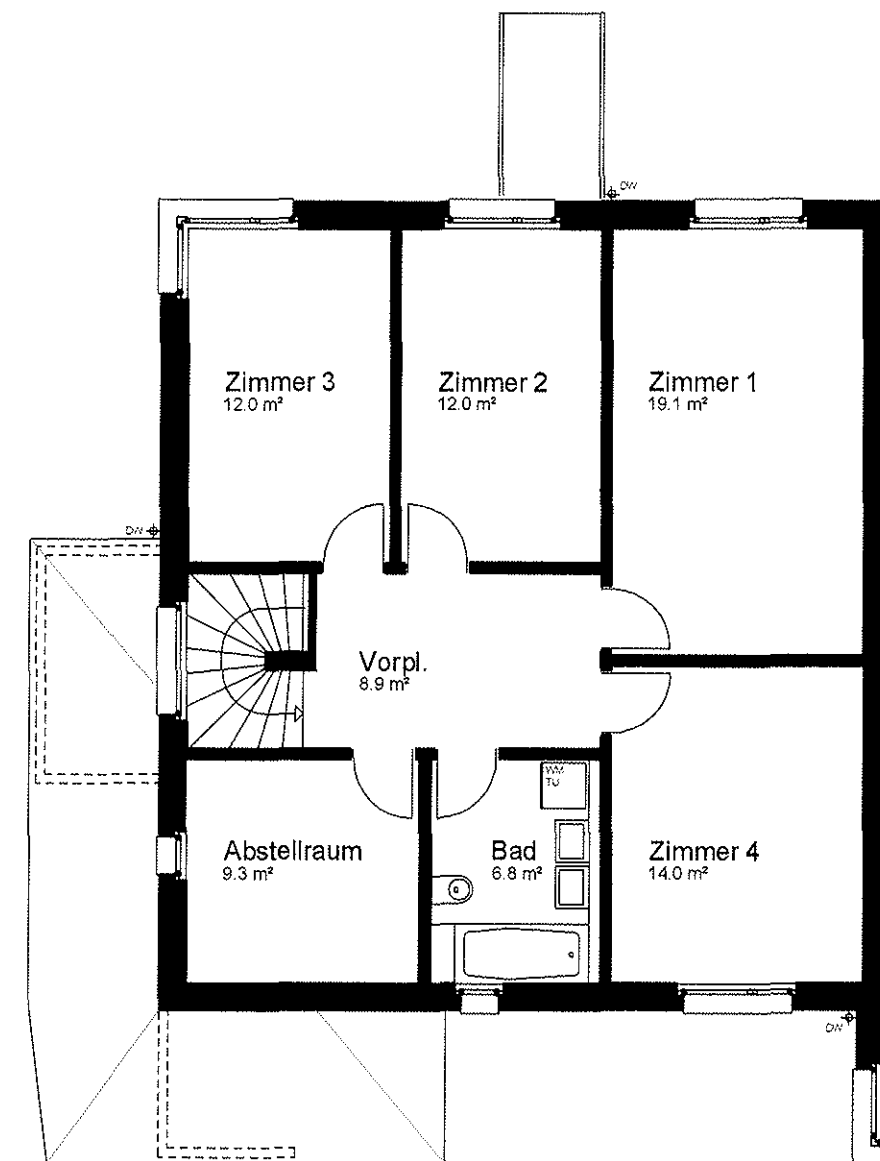


OBERGESCHOSS

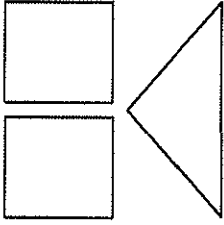
 Hans Kunz Architekt FH / SIA Weststrasse 10 8400 Winterthur Tel. 052 224 05 73 Fax 052 224 05 74 www.kunz-arch.ch kunz.arch@bluewin.ch		Bauherrschaft : Stiftung für Kleinsiedlungen, Winterthur			
		Bauobjekt : Ersatzbauten Schoorenstrasse, 8404 Winterthur			
ECKHAUS 5½ ZIMMER					PL.NR. 73.53
					MST. 1:100
DAT. 07.10.2010	REV.	REV.	REV.	REV.	REV.
PL.GR. A3	GEZ. L.J	REV.	REV.	REV.	REV.

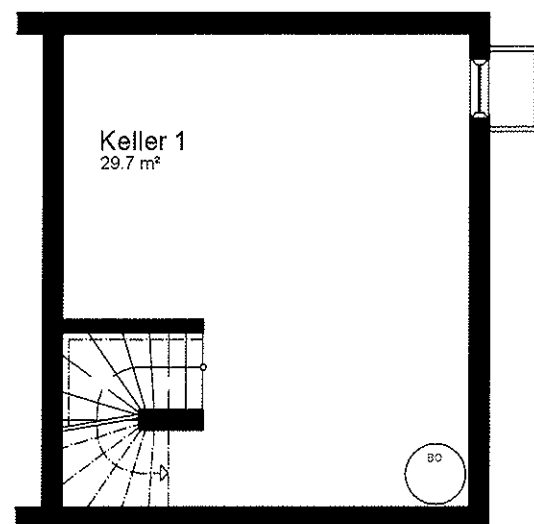


UNTERGESCHOSS

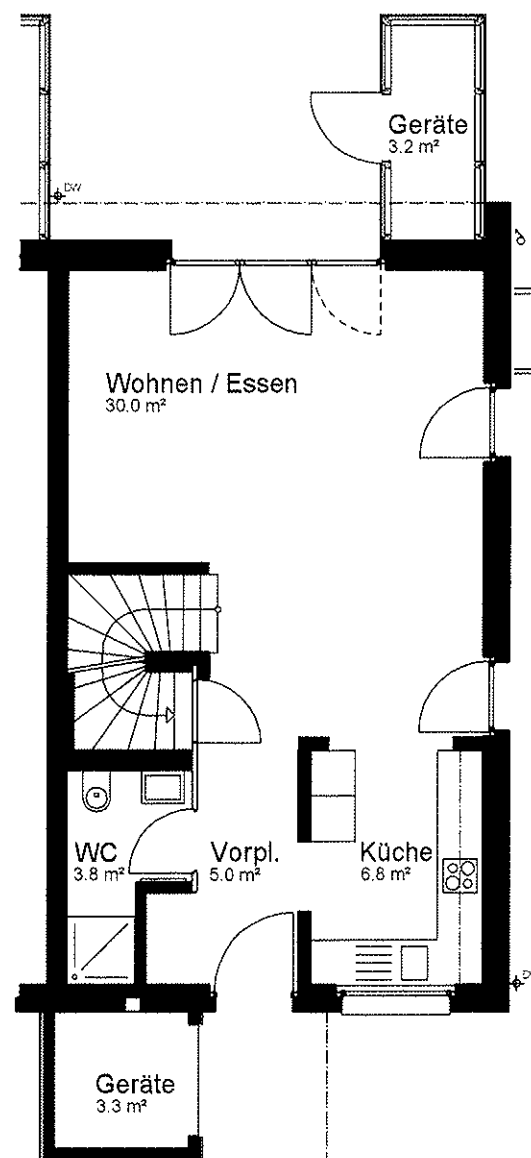

ERDGESCHOSS

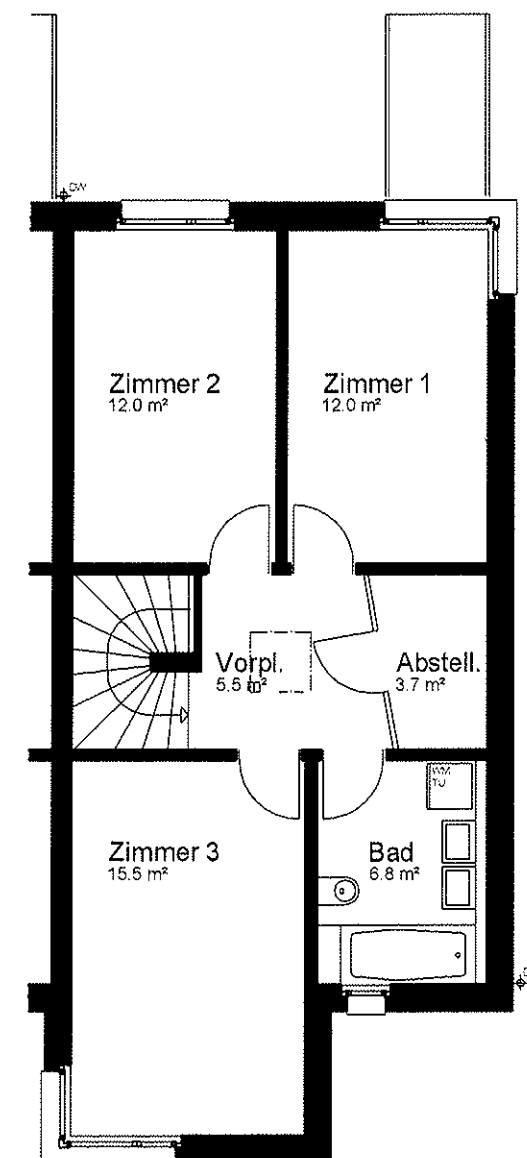

OBERGESCHOSS

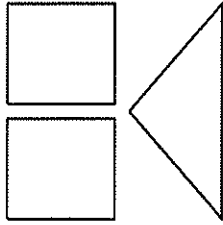 Hans Kunz Architekt FH / SIA Weststrasse 10 8400 Winterthur Tel. 052 224 05 73 Fax 052 224 05 74 www.kunz-arch.ch kunz.arch@bluewin.ch		Bauherrschaft : Stiftung für Kleinsiedlungen, Winterthur Bauobjekt : Ersatzbauten Schoorenstrasse, 8404 Winterthur			
		ECKHAUS 4½ ZIMMER			PL.NR. 73.56 MST. 1:100
DAT.	07.10.2010	REV.		REV.	
PL.GR.	A3	GEZ.	L.J	REV.	
REV.		REV.		REV.	