


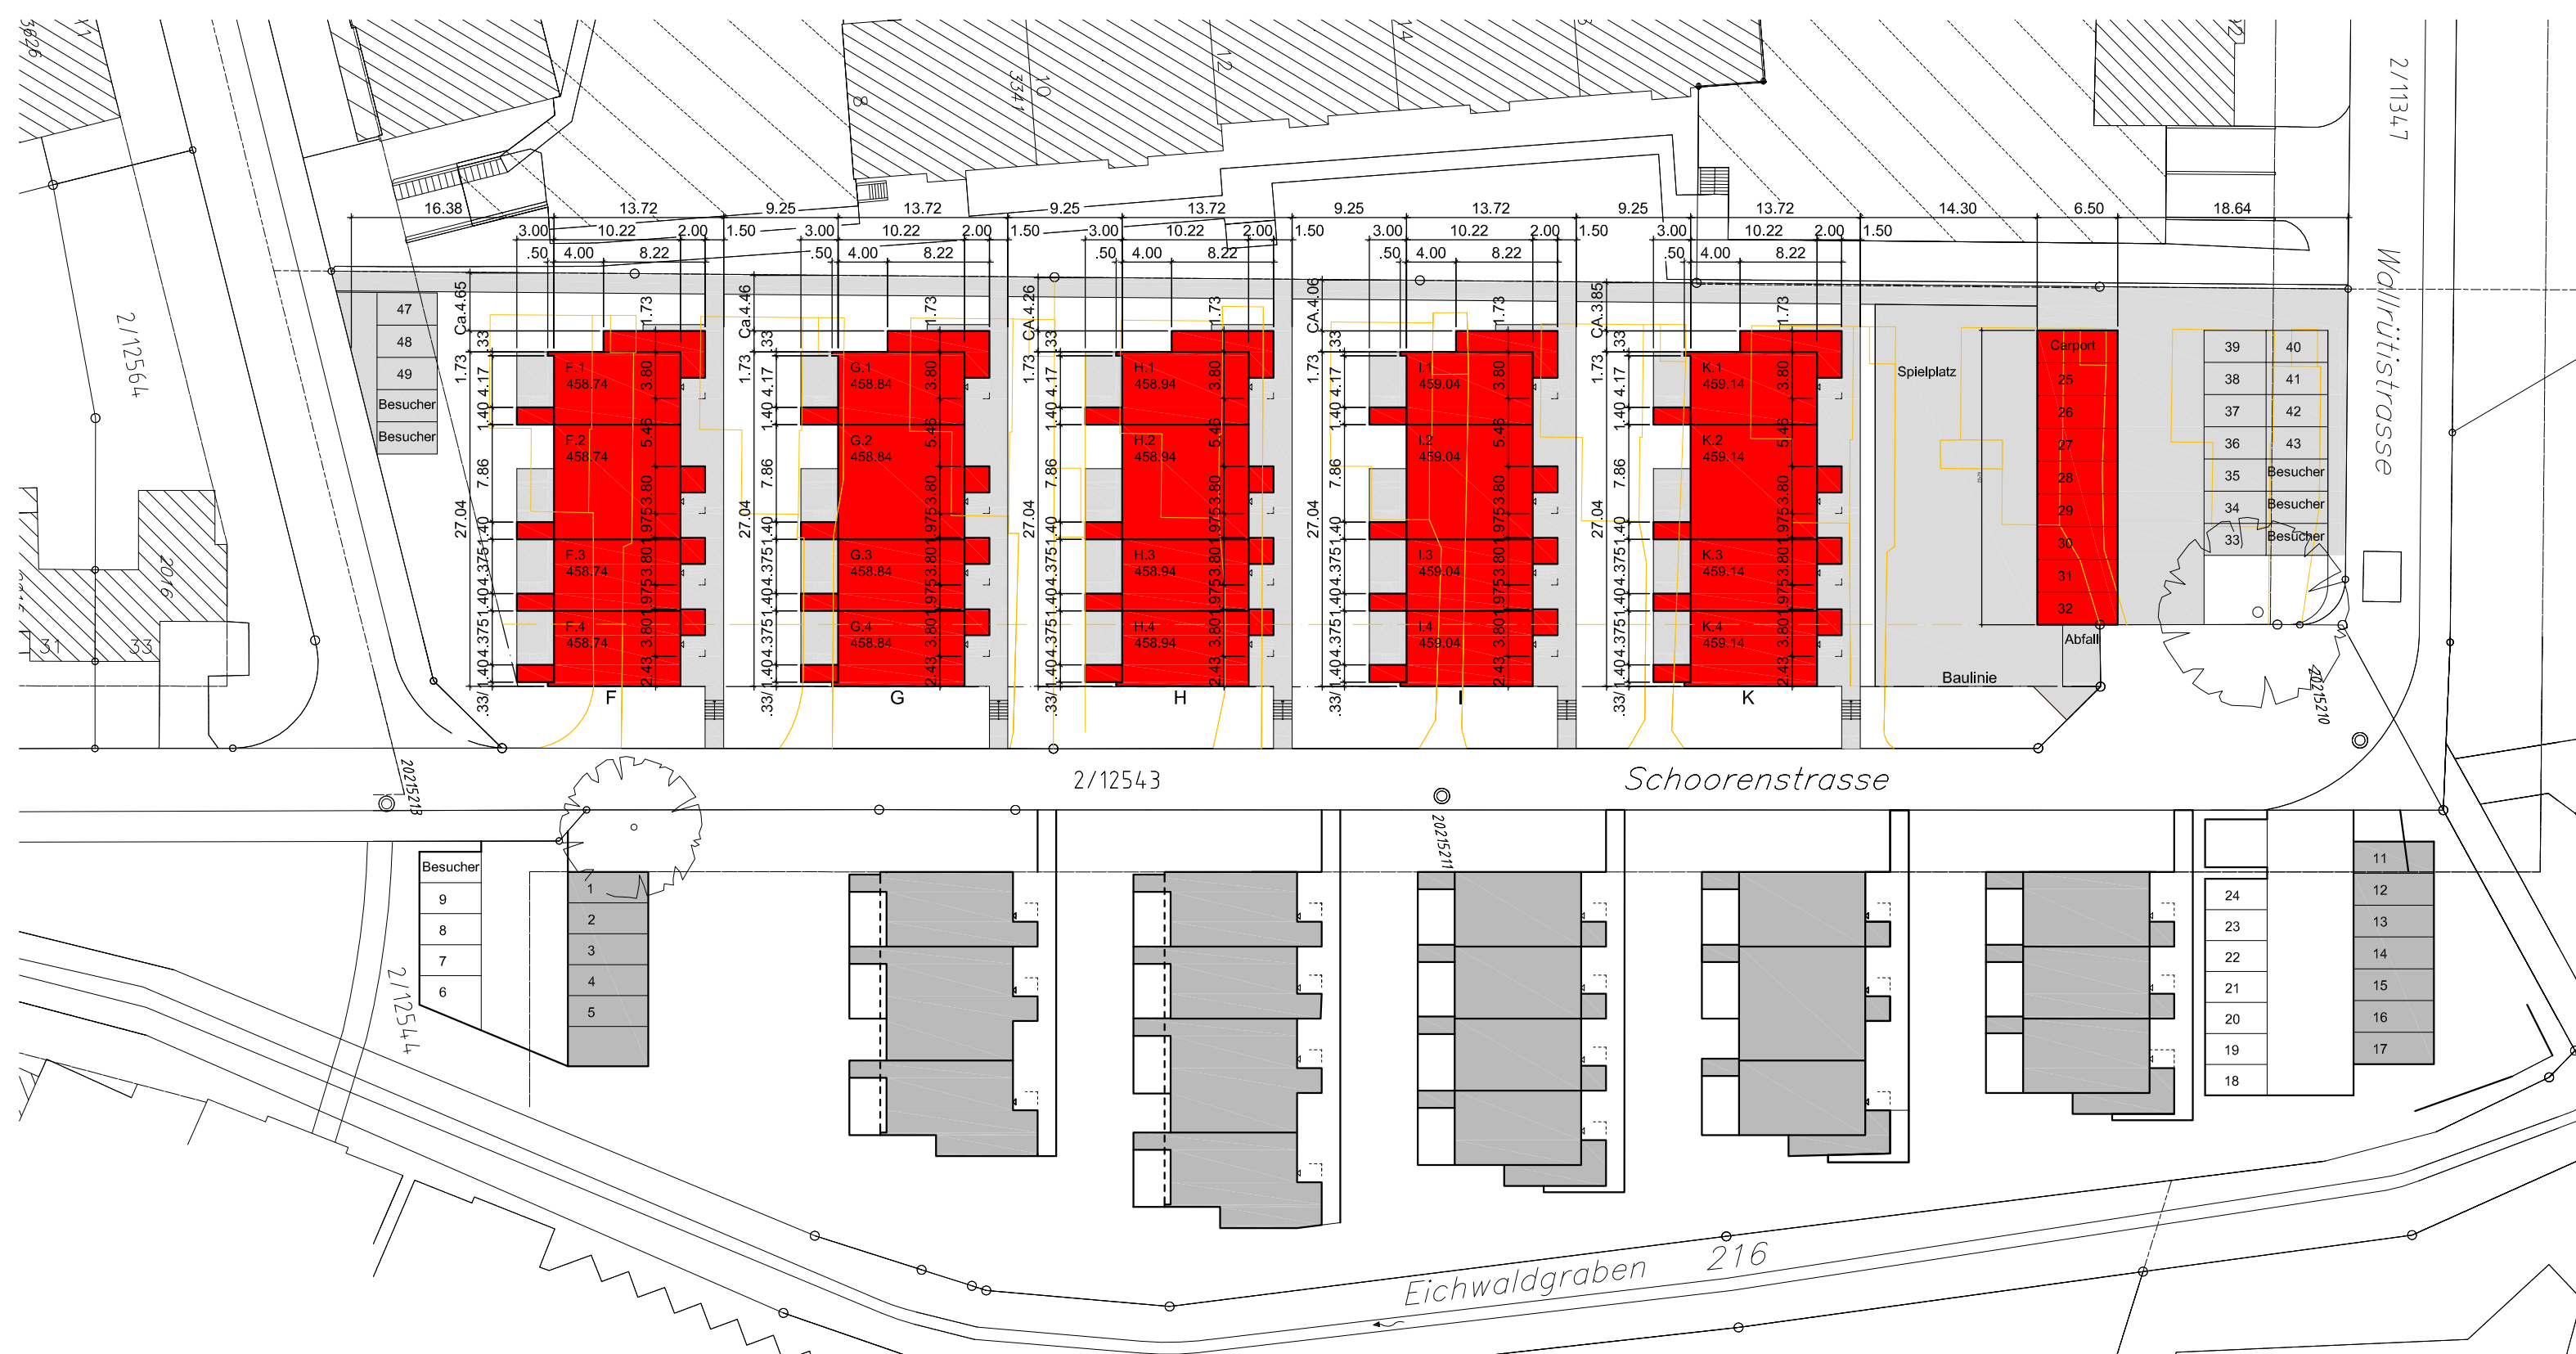

GRUNDEIGENTÜMER /
BAUHERRSCHAFT:


STIFTUNG FÜR KLEINSIEDLUNG
POSTFACH 2423
8401 WINTERTHUR

DATUM / UNTERSCHRIFT

ARCHITEKT:

HANS KUNZ
ARCHITEKT FH/SIA
LANDENBERGSTRASSE 43
8404 WINTERTHUR

DATUM / UNTERSCHRIFT

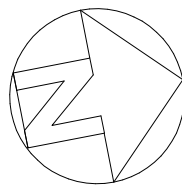

NEU


ABBRUCH

Hans Kunz
Architekt FH / SIA
Landenbergstr. 43
8404 Winterthur
Tel. 052 320 50 80
Fax 052 320 50 81
kunz.arch@bluewin.ch


PL.GR. A3

GEZ. P.M.


Bauherrschaft : Stiftung für Kleinsiedelungen, Winterthur			
Bauobjekt : Ersatzbauten Schoorenstrasse West, 8404 Winterthur			
Situation / Parkplätze			PL.NR. 73.104A
			MST. 1:500
DAT. 04.05.2012	REV.	REV.	REV.
REV.	REV.	REV.	REV.

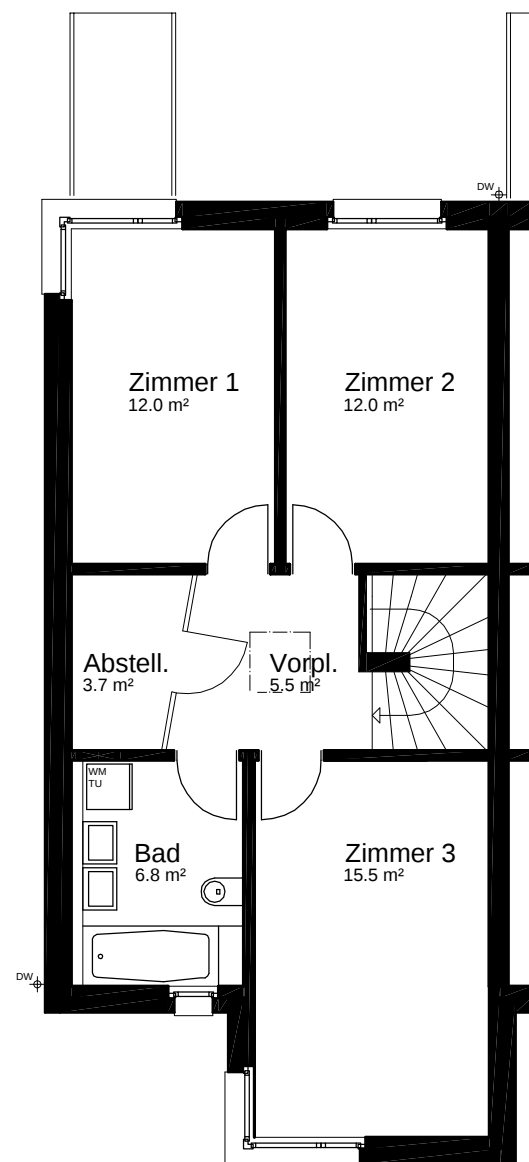

OBERGESCHOSS

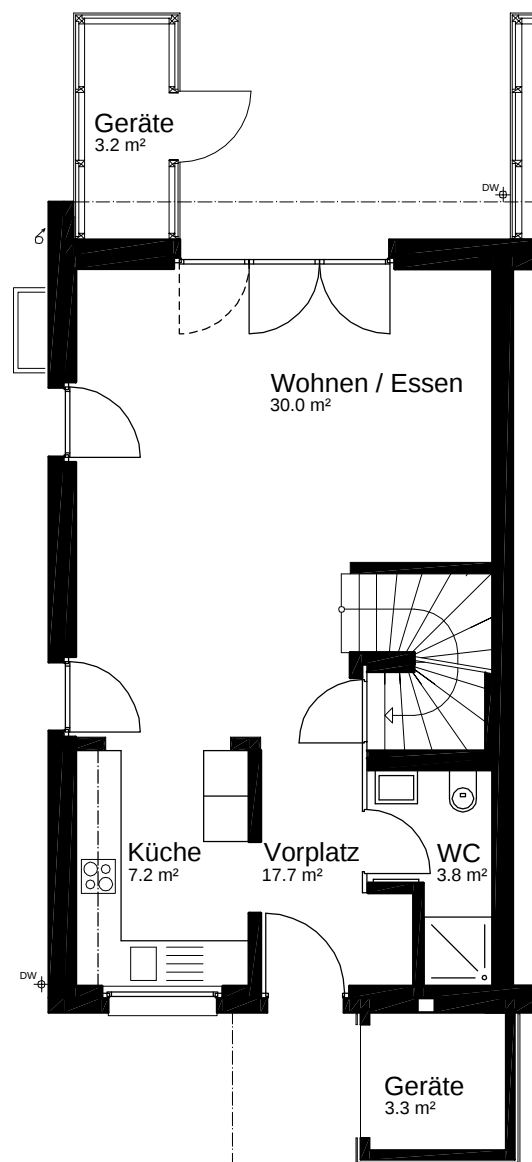

ERDGESCHOSS

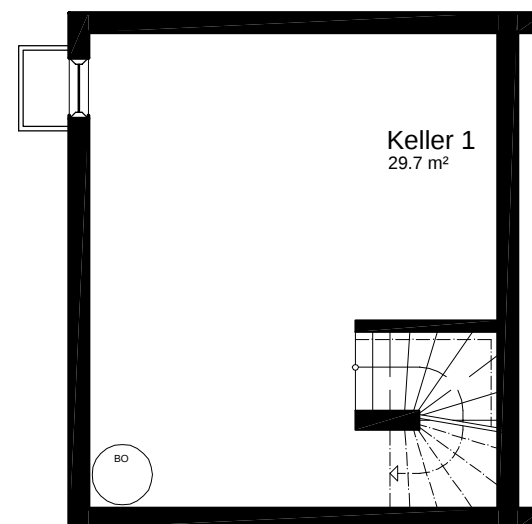

UNTERGESCHOSS

Hans Kunz

Architekt FH / SIA
Landenbergstr. 43
8404 Winterthur
Tel. 052 320 50 80
Fax 052 320 50 81
www.kunz-arch.ch
kunz.arch@bluewin.ch

Bauherrschaft : Stiftung für Kleinsiedelungen, Winterthur

Bauobjekt : Ersatzbauten Schoorenstrasse West, 8404 Winterthur

ECKHAUS 4½ ZIMMER

PL.NR. 73.63

MST. 1:100

DAT. 12.06.2013

REV.

REV.

REV.

PL.GR. A3


GEZ. L.J

REV.


REV.

REV.


REV.

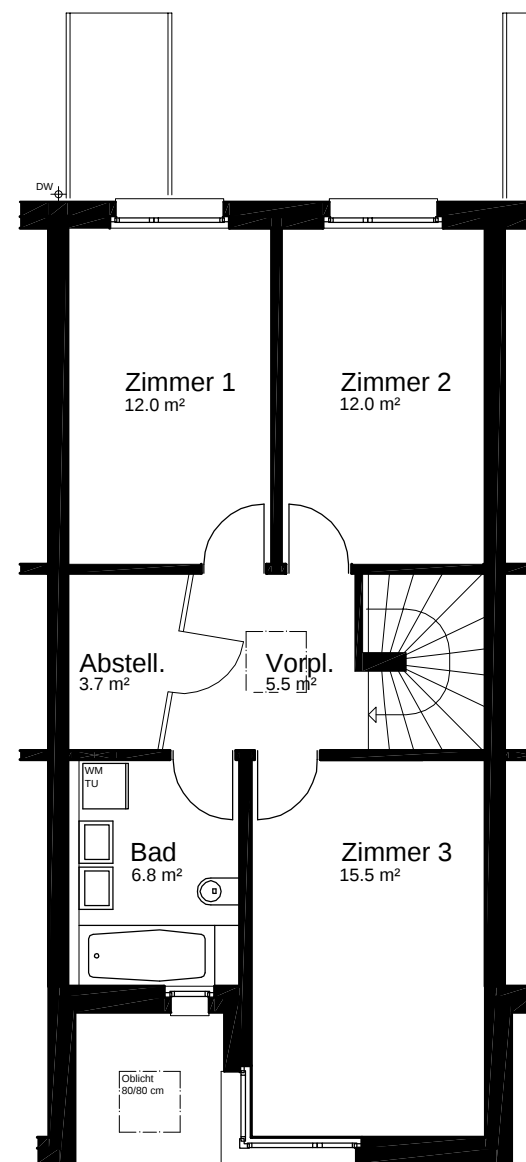


OBERGESCHOSS

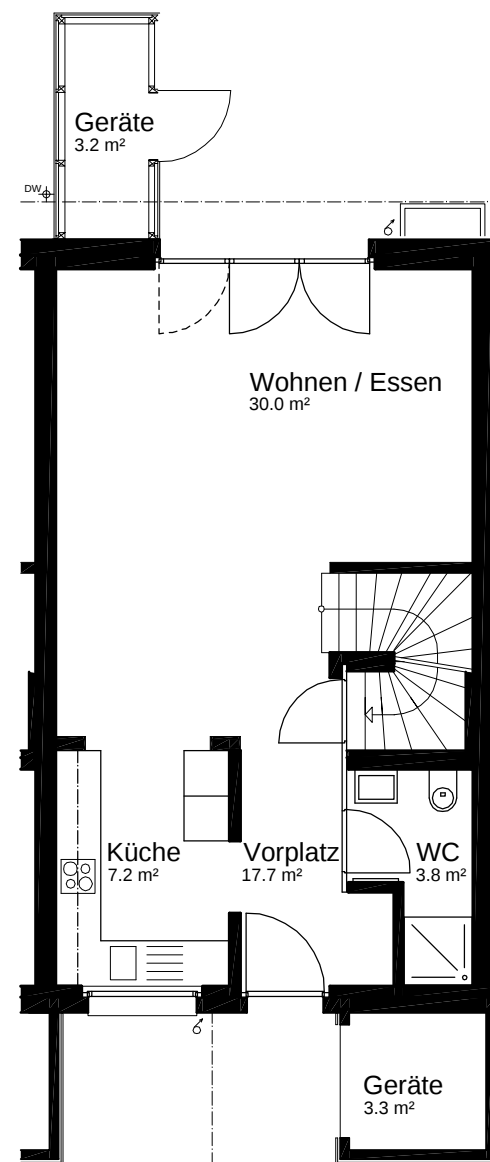


ERDGESCHOSS

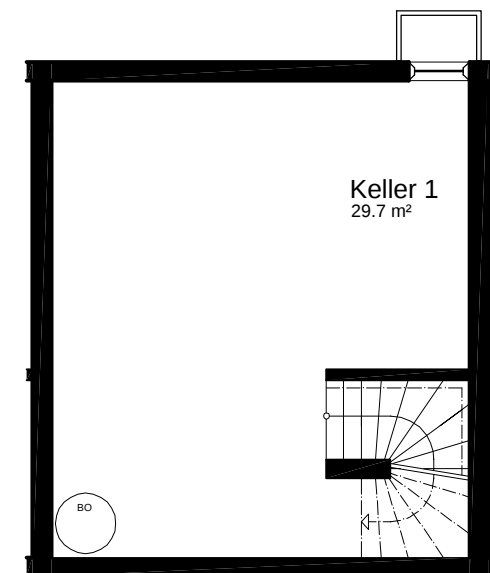


UNTERGESCHOSS

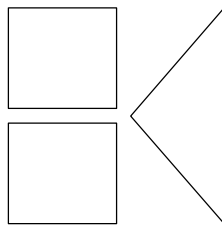
 Hans Kunz Architekt FH / SIA Landenbergstr. 43 8404 Winterthur Tel. 052 320 50 80 Fax 052 320 50 81 www.kunz-arch.ch kunz.arch@bluewin.ch	Bauherrschaft : Stiftung für Kleinsiedelungen, Winterthur				
	Bauobjekt : Ersatzbauten Schoorenstrasse West, 8404 Winterthur				
	MITTELHAUS 4½ ZIMMER		PL.NR. 73.62		
			MST. 1:100		
PL.GR. A3	GEZ. L.J	DAT. 12.06.2013	REV.	REV.	REV.
		REV.	REV.	REV.	REV.

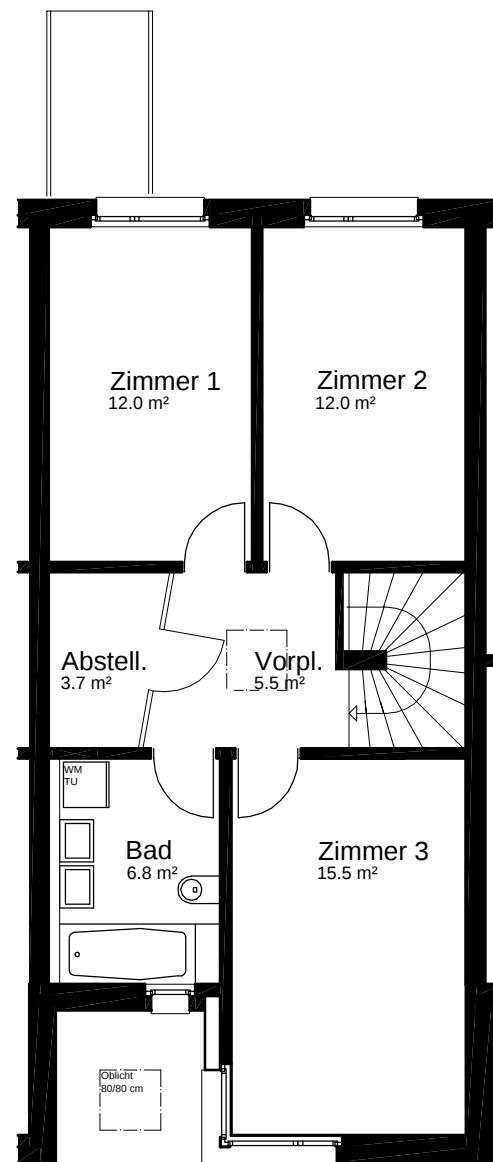


OBERGESCHOSS

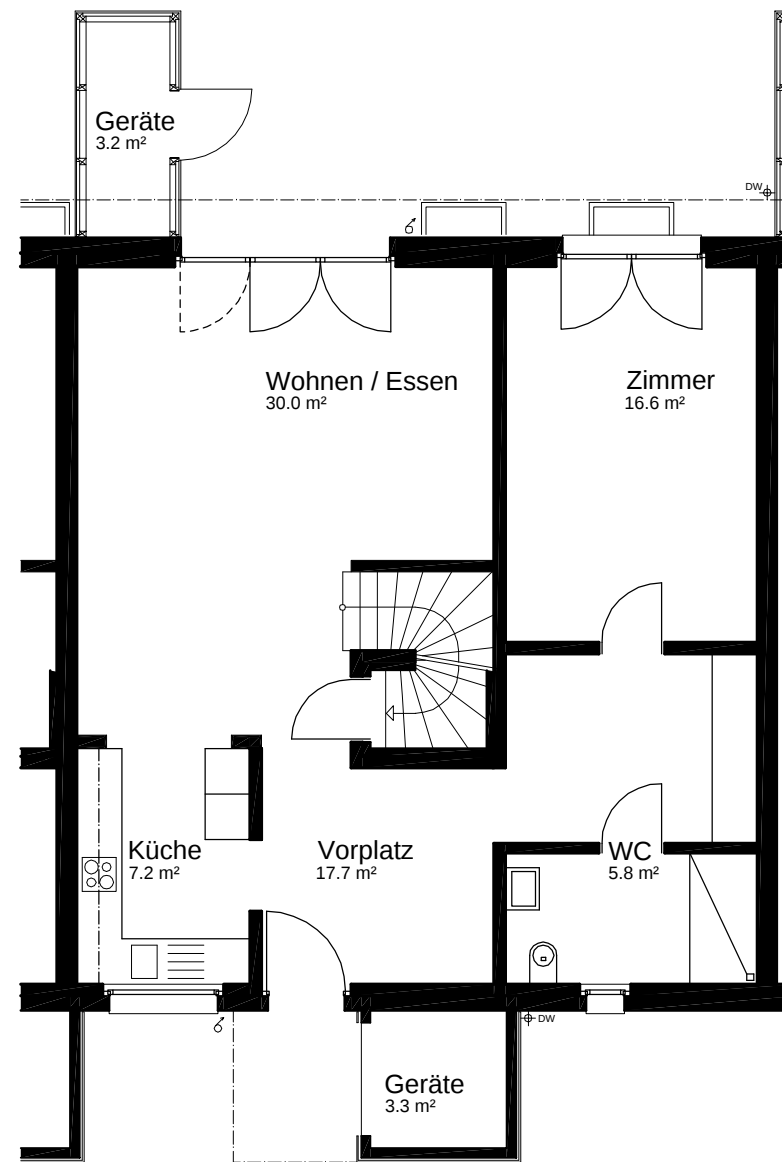


ERDGESCHOSS

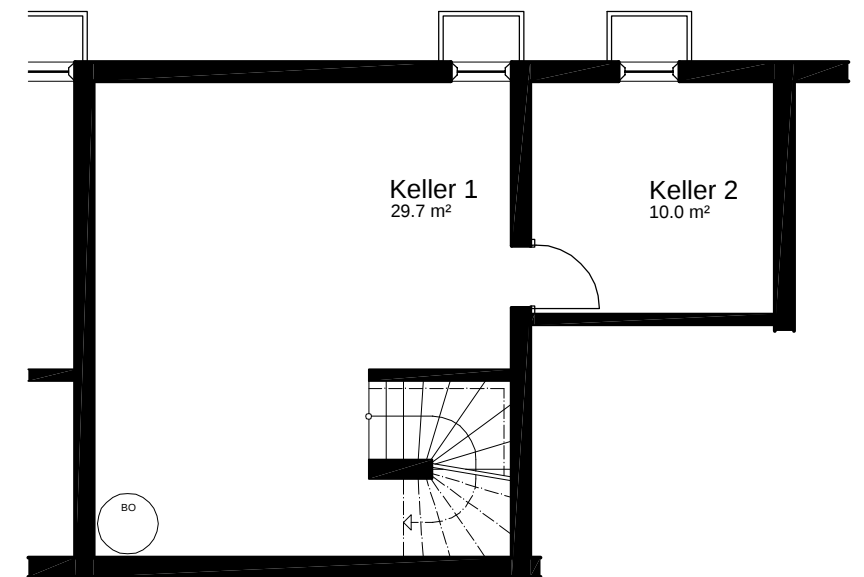


UNTERGESCHOSS

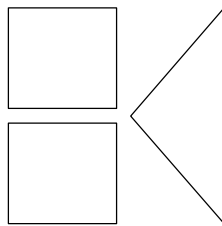
 Hans Kunz Architekt FH / SIA Landenbergstr. 43 8404 Winterthur Tel. 052 320 50 80 Fax 052 320 50 81 www.kunz-arch.ch kunz.arch@bluewin.ch		Bauherrschaft : Stiftung für Kleinsiedelungen, Winterthur	
		Bauobjekt : Ersatzbauten Schoorenstrasse West, 8404 Winterthur	
MITTELHAUS 5½ ZIMMER		PL.NR.	73.61
		MST.	1:100
DAT.	12.06.2013	REV.	
PL.GR.	A3	GEZ.	L.J
REV.		REV.	

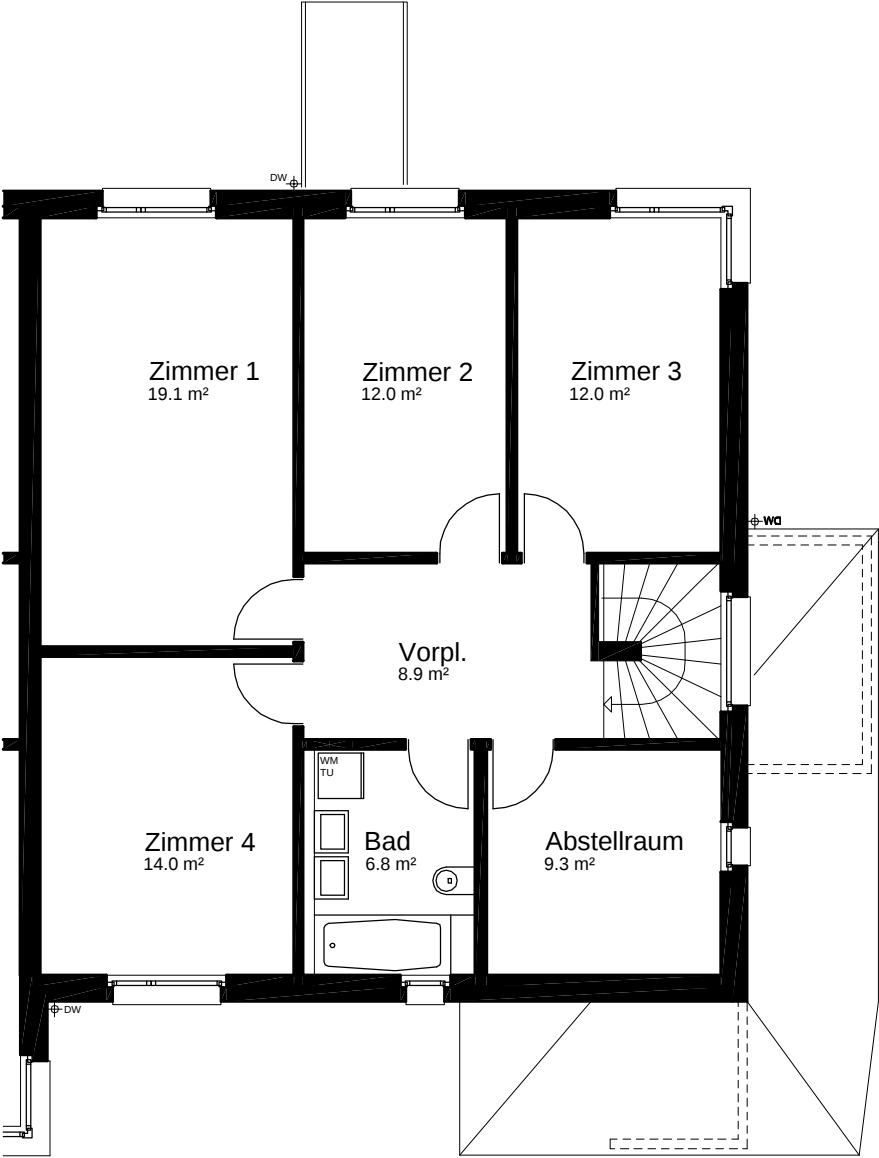

OBERGESCHOSS

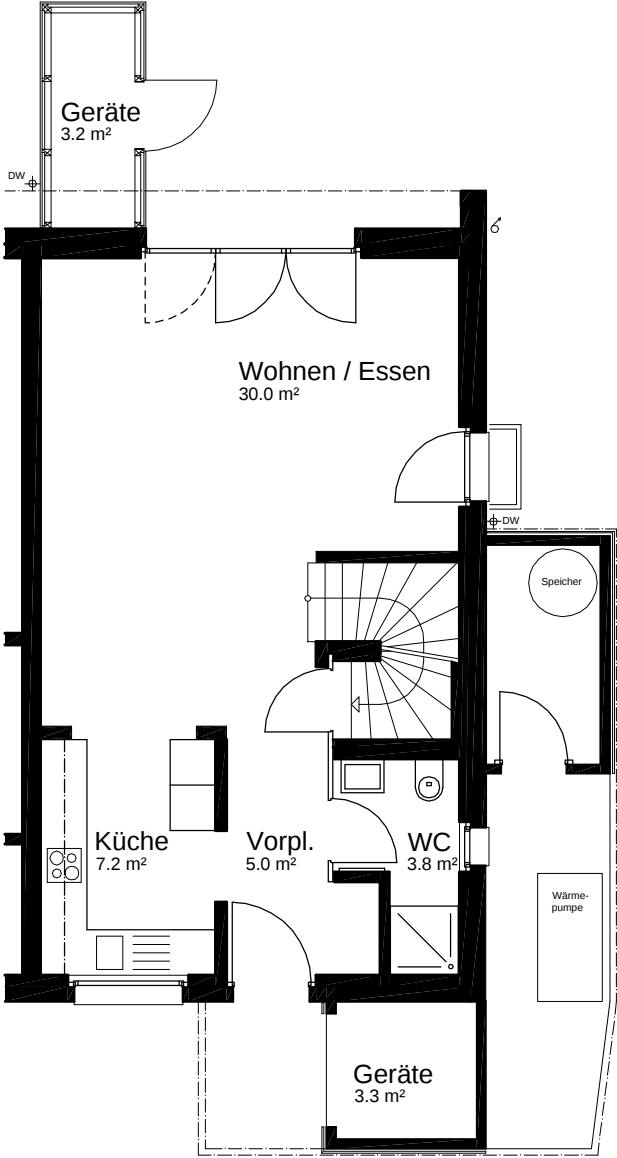

ERDGESCHOSS

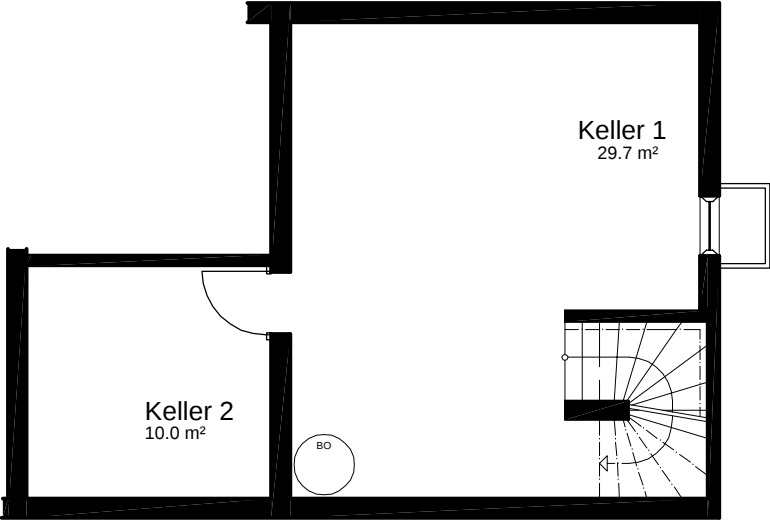

UNTERGESCHOSS

Hans Kunz

Architekt FH / SIA
Landenbergstr. 43
8404 Winterthur
Tel. 052 320 50 80
Fax 052 320 50 81
www.kunz-arch.ch
kunz.arch@bluewin.ch

Bauherrschaft : Stiftung für Kleinsiedelungen, Winterthur

Bauobjekt : Ersatzbauten Schoorenstrasse West, 8404 Winterthur

ECKHAUS 5½ ZIMMER

PL.NR. 73.60

MST. 1:100

DAT. 12.06.2013

REV.

REV.

REV.

PL.GR. A3

GEZ. L.J

REV.

REV.

REV.

REV.